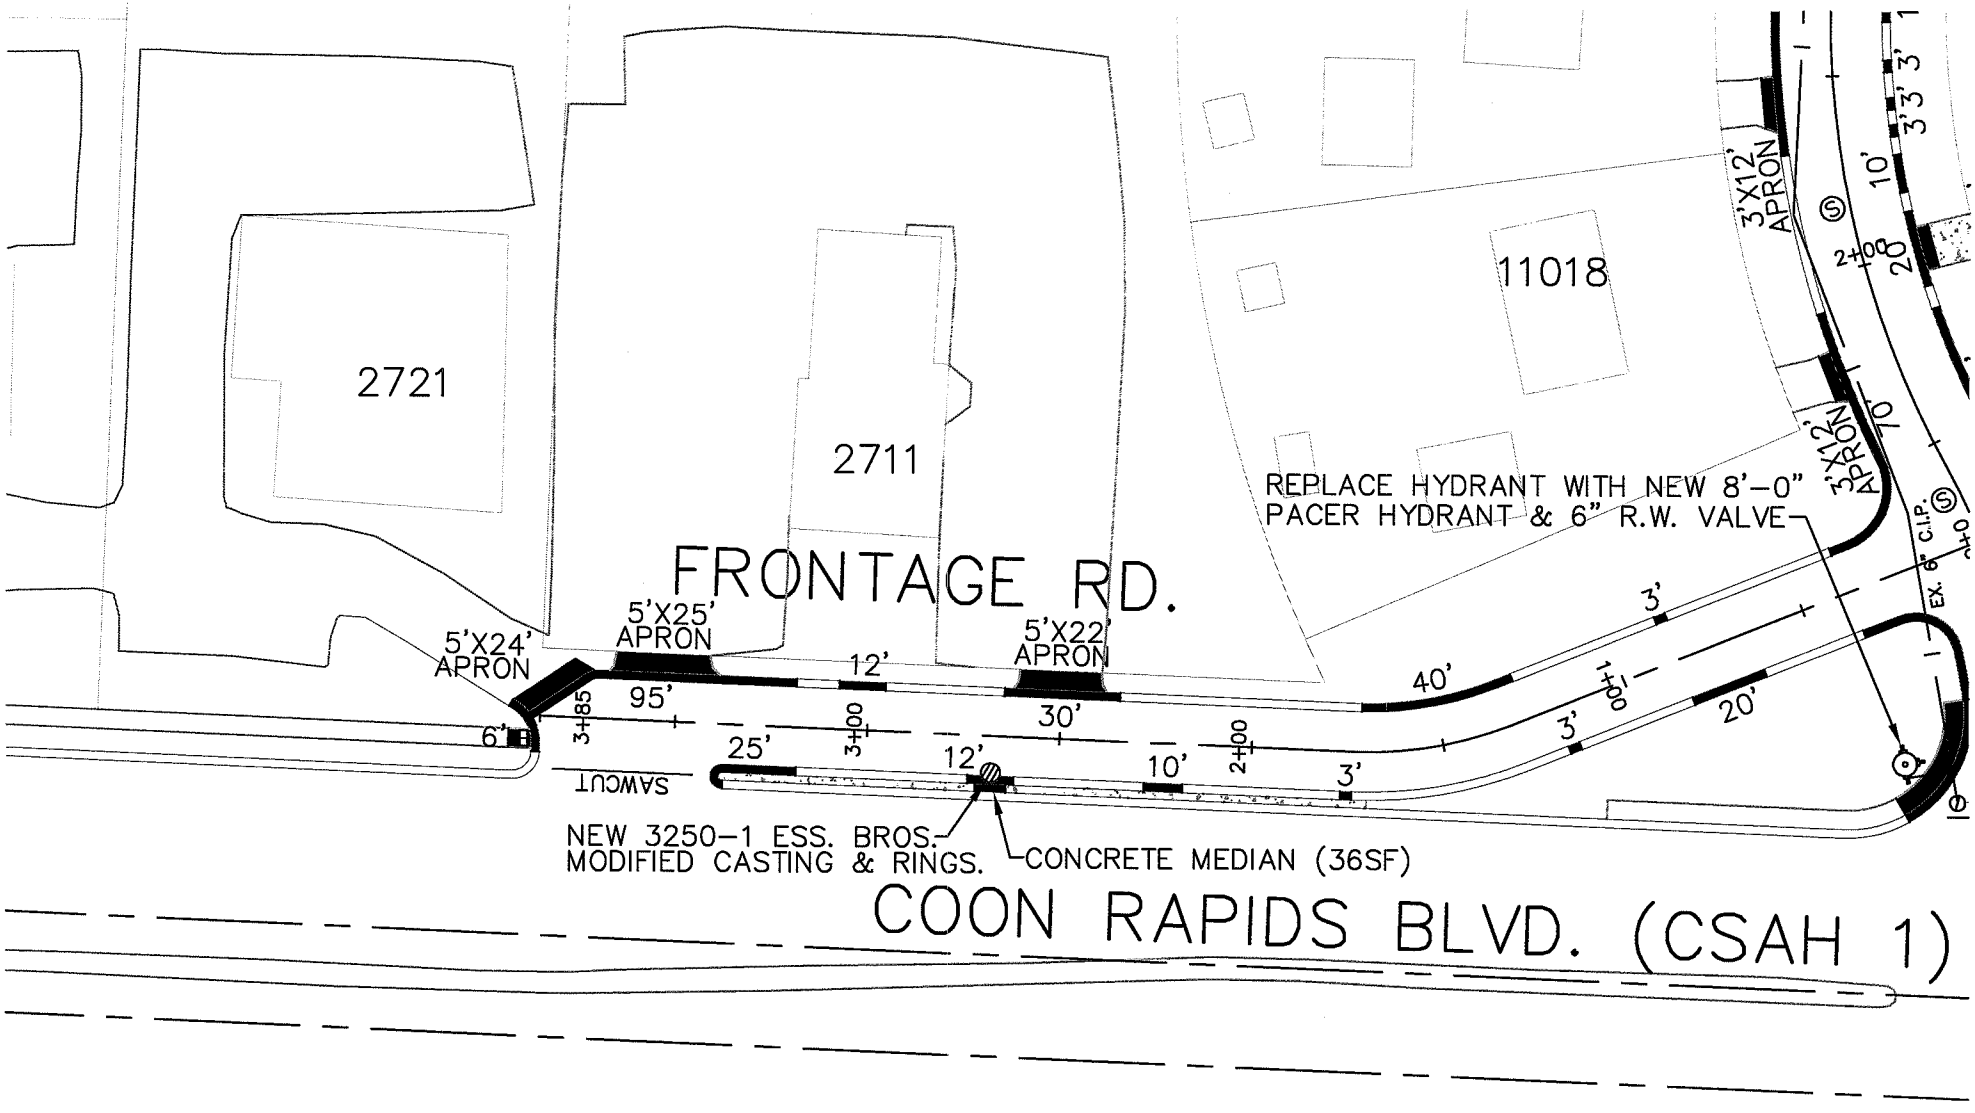

2721
2711
11018
FRONTAGE RD.
5'X24' APRON
5'X25' APRON
5'X22' APRON
3'X12' APRON
3'X12' APRON
REPLACE HYDRANT WITH NEW 8'-0" PACER HYDRANT & 6" R.W. VALVE
EX. 6" C.I.P.
SAWCUT
NEW 3250-1 ESS. BROS. MODIFIED CASTING & RINGS.
CONCRETE MEDIAN (36SF)
COON RAPIDS BLVD. (CSAH 1)