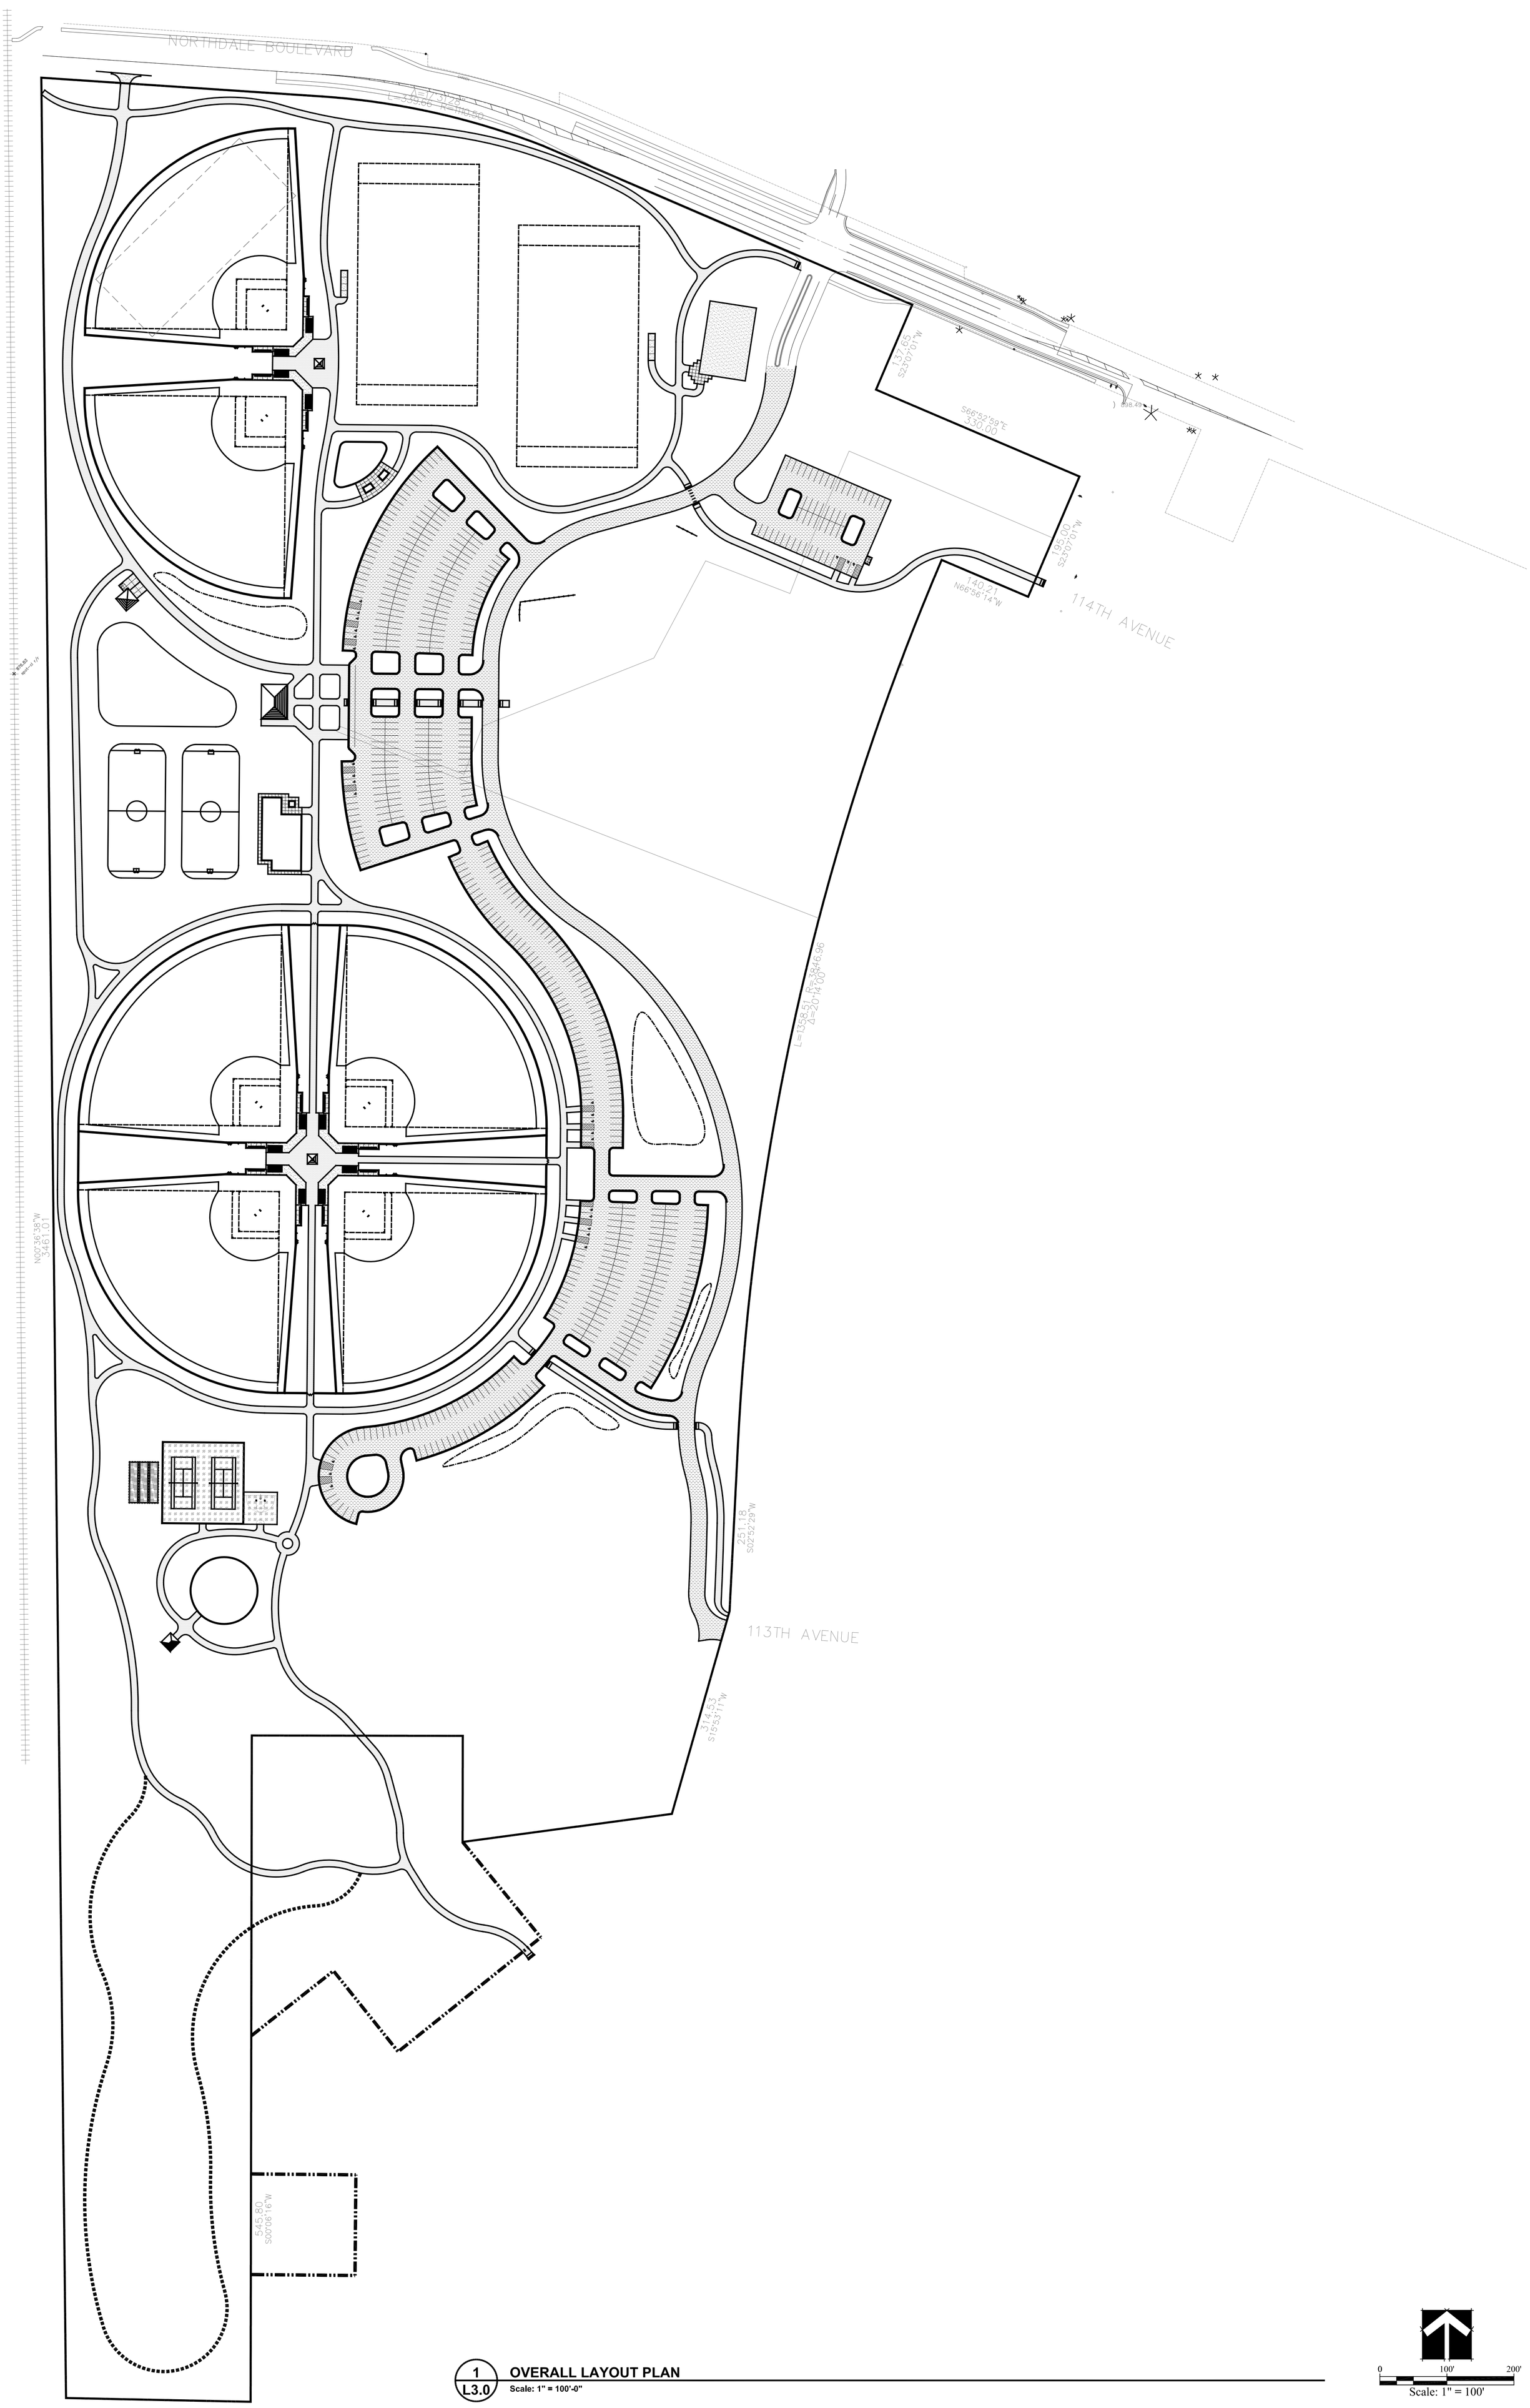

1
L3.0

OVERALL LAYOUT PLAN

Scale: 1" = 100'-0"

0 100' 200'

Scale: 1" = 100'