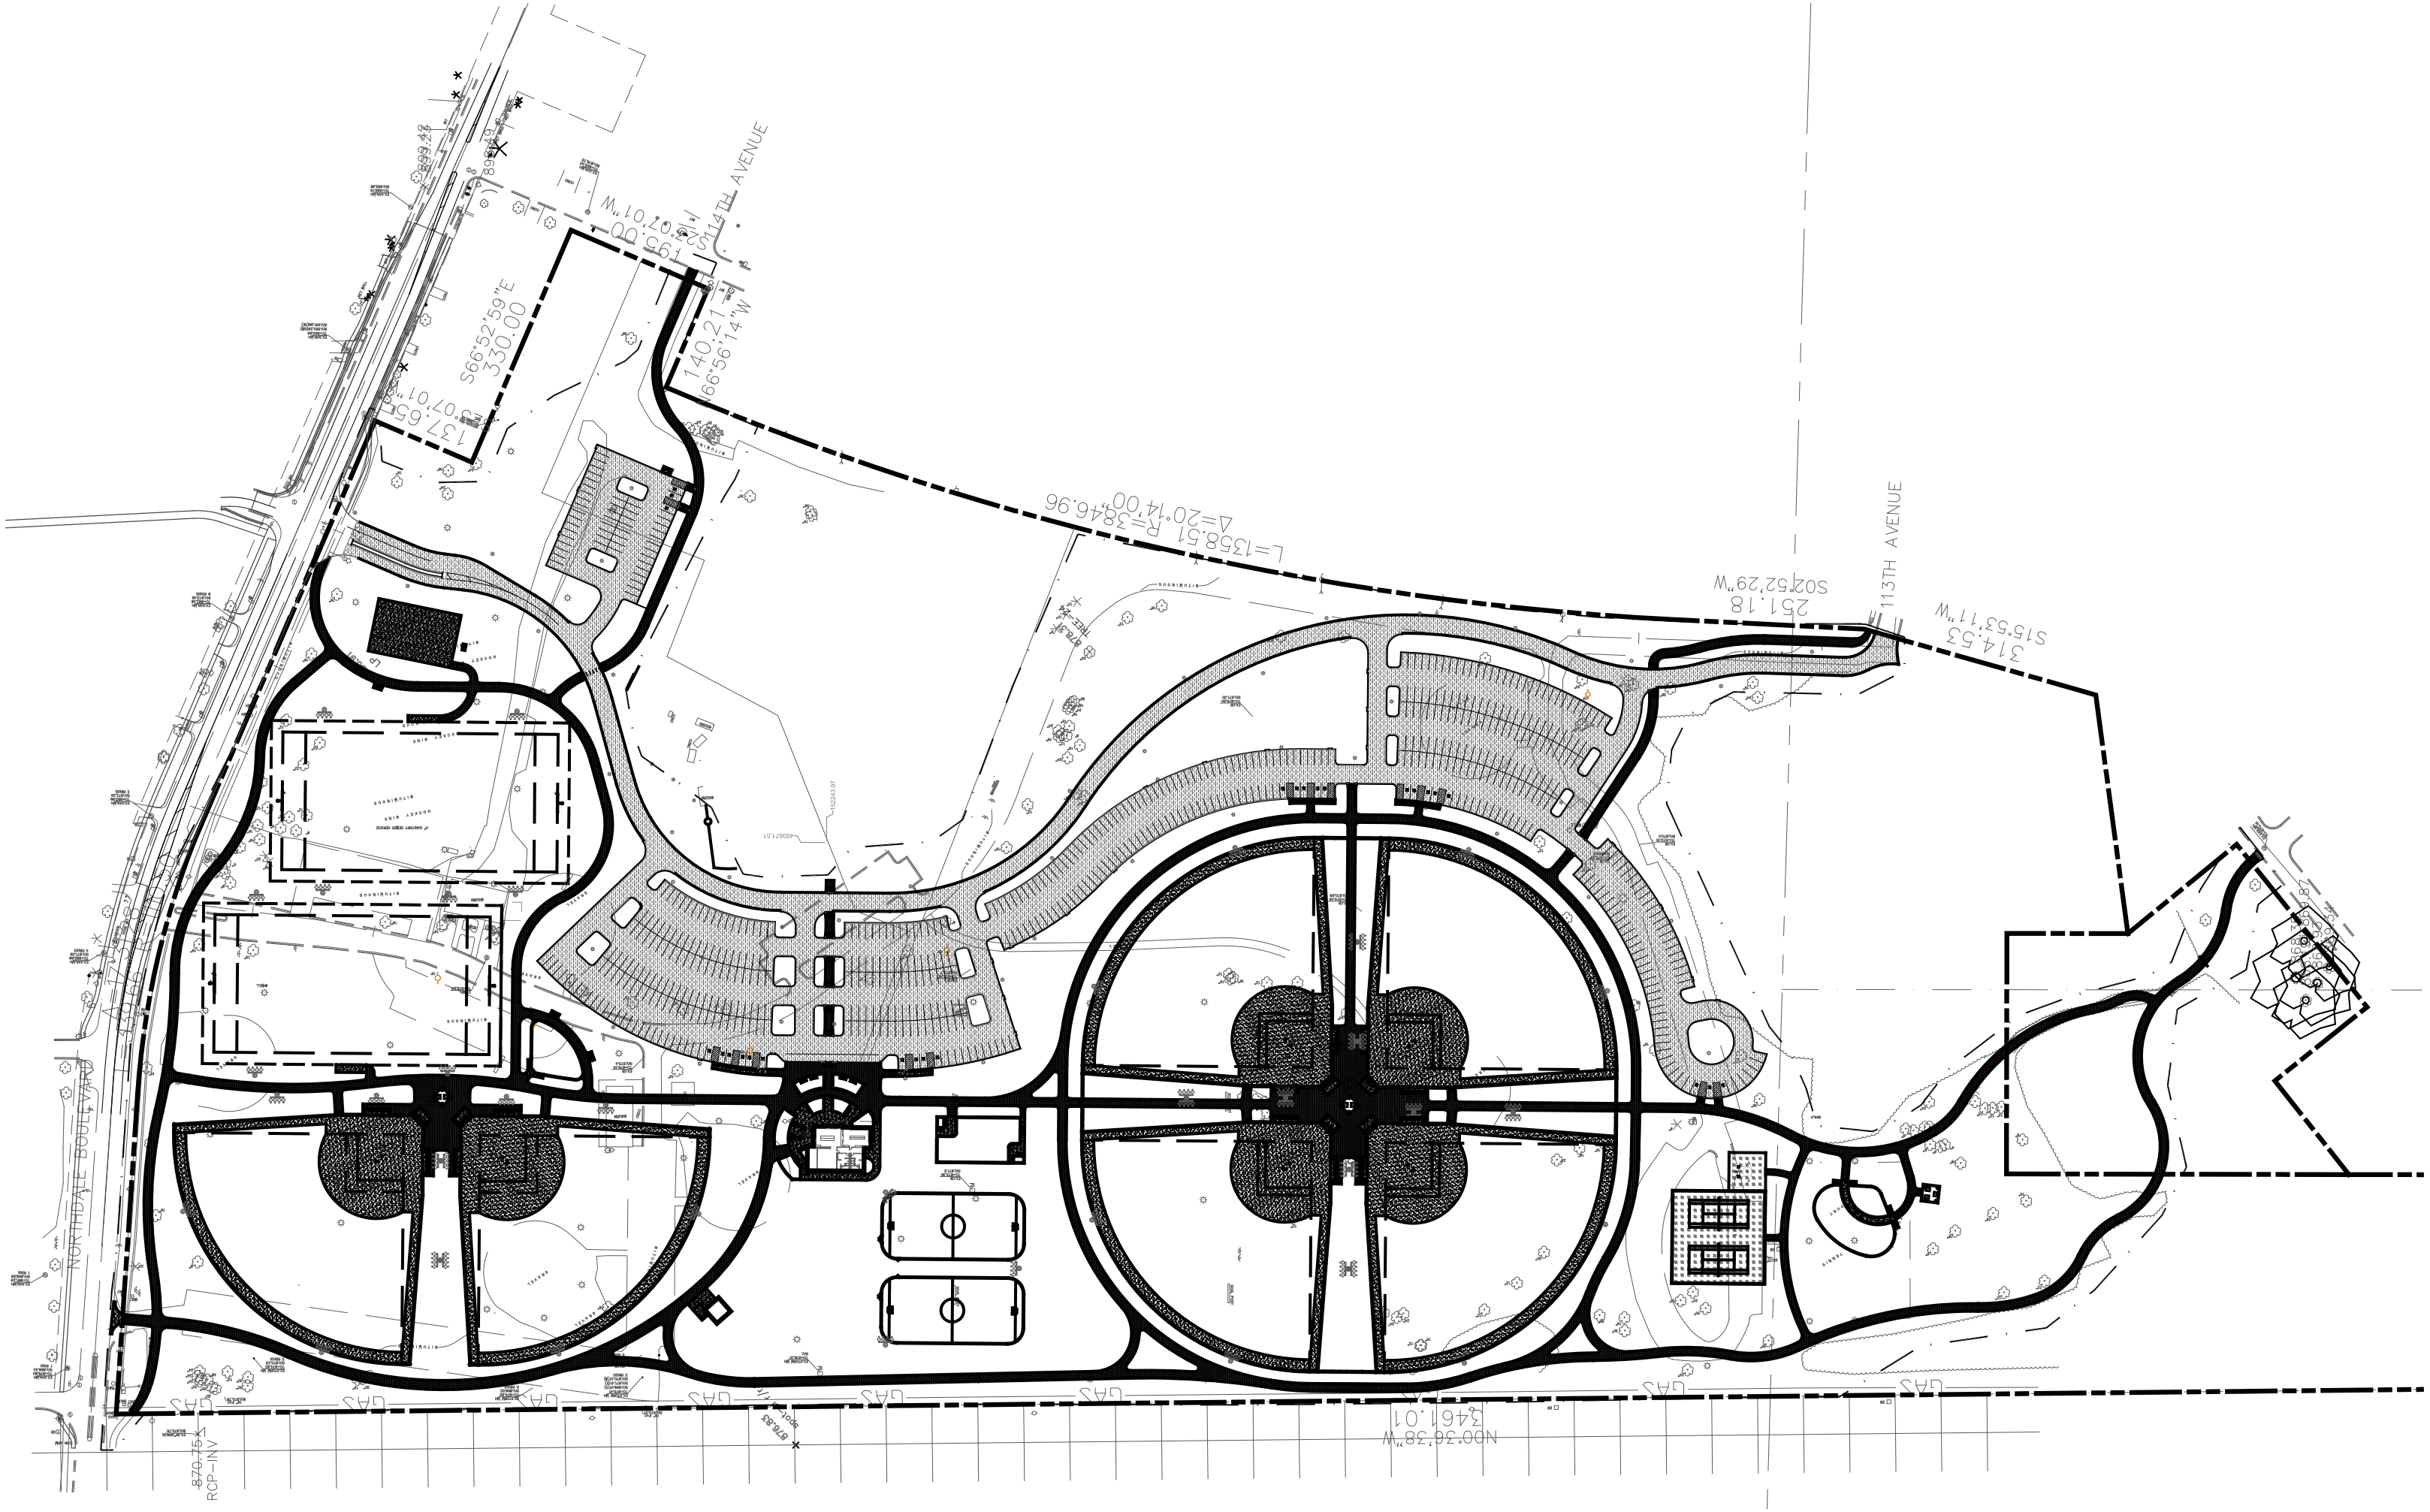
NORTHDALE BOULEVARD
113TH AVENUE
114TH AVENUE
N00°36'38"W
2461.01
S15°53'11"W
314.53
S02°52'29"W
251.18
L=1358.51 R=3846.96
Δ=20°14'00"
N66°56'14"W
140.21
N00°07'01"W
195.00
S66°52'59"E
330.00
N00°07'01"W
137.65
RCP-INV
870.75
GAS